
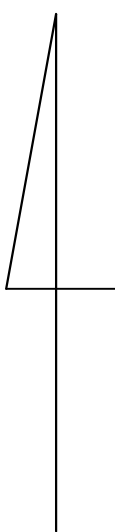


GMINA SUSIEC

ŁOSINIEC

ZMIANA MIEJSCOWEGO PLANU ZAGOSPODAROWANIA PRZESTRZENNEGO GMINY SUSIEC W OBRĘBIE GEODEZYJNYM ŁASOCHY, ŁOSINIEC, CIOTUSZA NOWA
ZAŁĄCZNIK GRAFICZNY NR 2 DO UCHWAŁY NR RADY GMINY SUSIEC Z DNIAr.

SKALA 1:1000

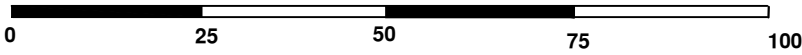

WYRYS ZE STUDIUM UWARUNKOWAŃ I KIERUNKÓW
ZAGOSPODAROWANIA PRZESTRZENNEGO GMINY SUSIEC
przyjętego uchwałą
Nr VI/164/10 Rady Gminy Susiec z dnia 30 kwietnia 2010 r., z
późn. zm.



LEGENDA

OZNACZENIA LINIOWE

- GRANICA OBSZARU OBJĘTEGO PLANEM
- LINIE ROZGRANICZAJĄCE TERENY O RÓŻNYM PRZEZNACZENIU LUB O RÓŻNYCH ZASADACH ZAGOSPODAROWANIA
- NIEPRZEKRACZALNA LINIA ZABUDOWY

PRZEZNACZENIE TERENU

- MN-U TEREN ZABUDOWY MIESZKANIOWEJ JEDNORODZINNEJ LUB USŁUG
- STANOWISKO ARCHEOLOGICZNE
- KDD TEREN DROGO DOJAZDOWEJ
- KR TEREN KOMUNIKACJI DROGOWEJ WEWNĘTRZNEJ

OZNACZENIA INFORMACYJNE

- RN OZNACZENIA OKREŚLAJĄCE PRZEZNACZENIE POSZCZEGÓLNYCH TERENÓW - USTALONE W OBOWIAZUJĄCYM MIEJSCOWYM PLANIE ZAGOSPODAROWANIA PRZESTRZENNEGO GMINY SUSIEC (UCHWAŁA NR VIII/42/2003 RADY GMINY SUSIEC Z DNIA 30.10.2003 R.)
- MR,MNn - zabudowa zagrodowa, zabudowa mieszkaniowa jednorodzinna,
- RN - tereny rolniczej przestrzeni produkcyjnej - uprawy polowe,
- WYMIAROWANIE

Niniejszy projekt miejscowego planu zagospodarowania przestrzennego sporządzono z wykorzystaniem urzędowych zasobów mapy zasadniczej i ewidencji gruntów gminy Susiec - otrzymanych z Państwowego Zasobu Geodezyjnego i Kartograficznego - prowadzonego przez Starostę Tomaszowskiego (zgodnie z art. 16 ust. 1 ustawy z dnia 27 marca 2003 roku o planowaniu i zagospodarowaniu przestrzennym, z paragrafem pkt 3 i 4 Rozporządzenia z dnia 17 grudnia 2021 r. w sprawie wymaganego zakresu projektu miejscowego planu zagospodarowania przestrzennego oraz z art. 40c ust. 3 ustawy z dnia 17 maja 1989 r. - Prawo Geodezyjne i Kartograficzne)