



GMINA SUSIEC

ŁOSINIEC

ZMIANA MIEJSCOWEGO PLANU ZAGOSPODAROWANIA PRZESTRZENNEGO GMINY SUSIEC W OBRĘBIE GEODEZYJNYM ŁASOCHY, ŁOSINIEC, CIOTUSZA NOWA

ZALĄCZNIK GRAFICZNY NR 4 DO UCHWAŁY NR RADY GMINY SUSIEC Z DNIAr.

SKALA 1:1000

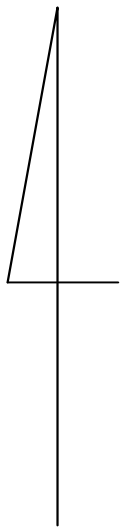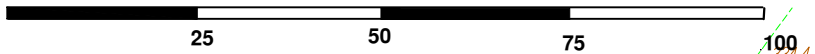

WYRYS ZE STUDIUM UWARUNKOWAN I KIERUNKÓW ZAGOSPODAROWANIA PRZESTRZENNEGO GMINY SUSIEC przyjętego uchwałą Nr VII/164/10 Rady Gminy Susiec z dnia 30 kwietnia 2010 r., z późn. zm.

GZWP 407 Niecka Łubelska

Natura 2000 Roztocze PKPS - otulina

LEGENDA

OZNACZENIA LINIOWE

- GRANICA OBSZARU OBJĘTEGO PLANEM
- LINIE ROZGRANICZAJĄCE TERENY O RÓŻNYM PRZEZNACZENIU LUB O RÓŻNYCH ZASADACH ZAGOSPODAROWANIA
- NIEPRZEKRACZALNA LINIA ZABUDOWY

PRZEZNACZENIE TERENU

- MN-U TEREN ZABUDOWY MIESZKANIOWEJ JEDNORODZINNEJ LUB USŁUG

OZNACZENIA INFORMACYJNE

- RN OZNACZENIA OKREŚLAJĄCE PRZEZNACZENIE POSZCZEGÓLNYCH TERENÓW - USTALONE W OBOWIĄZUJĄCYM MIEJSCOWYM PLANIE ZAGOSPODAROWANIA PRZESTRZENNEGO GMINY SUSIEC (UCHWAŁA NR VII/44/2003 RADY GMINY SUSIEC Z DNIA 30.10.2003 R.)
RLd - tereny zalesień,
RN - tereny rolniczej przestrzeni produkcyjnej - uprawy polowe,
- MN OZNACZENIA OKREŚLAJĄCE PRZEZNACZENIE POSZCZEGÓLNYCH TERENÓW - USTALONE W OBOWIĄZUJĄCEJ ZMIANIE MIEJSCOWEGO PLANU ZAGOSPODAROWANIA PRZESTRZENNEGO GMINY SUSIEC, W OBRĘBIE GEODEZYJNYM CIOTUSZA NOWA, CIOTUSZA STARA, ŁOSINIEC, MAJDAN SOPOCKI, NOWINY, OSEREDEK, SUSIEC, WÓŁKA ŁOSINIECKA, ZAWADKI (UCHWAŁA NR VIII/68/2015 RADY GMINY SUSIEC Z DNIA 18.12.2015 R.)
MN,RM - teren zabudowy mieszkaniowej jednorodzinnej,zagrodowej i usług nieuciążliwych
RM - zabudowa zagrodowa
- 8.0 WYMIAROWANIE

Niniejszy projekt miejscowego planu zagospodarowania przestrzennego sporządzono z wykorzystaniem urzędowych zasobów mapy zasadniczej i ewidencji gruntów gminy Susiec - otrzymanych z Państwowego Zasobu Geodezyjnego i Kartograficznego - prowadzonego przez Starostę Tomaszowskiego (zgodnie z art. 16 ust. 1 ustawy z dnia 27 marca 2003 roku o planowaniu i zagospodarowaniu przestrzennym, z paragrafem pkt 3 i 4 Rozporządzenia z dnia 17 grudnia 2021 r. w sprawie wymaganego zakresu projektu miejscowego planu zagospodarowania przestrzennego oraz z art. 40c ust. 3 ustawy z dnia 17 maja 1989 r. - Prawo Geodezyjne i Kartograficzne)